


Wohnungsplan

Stiege 2, OG 8, Top 61

| | |
|----------------|------------------------|
| Zimmeranzahl: | 4 |
| Wohnnutzfläche | ca. 132 m ² |
| Balkon | ca. 47 m ² |

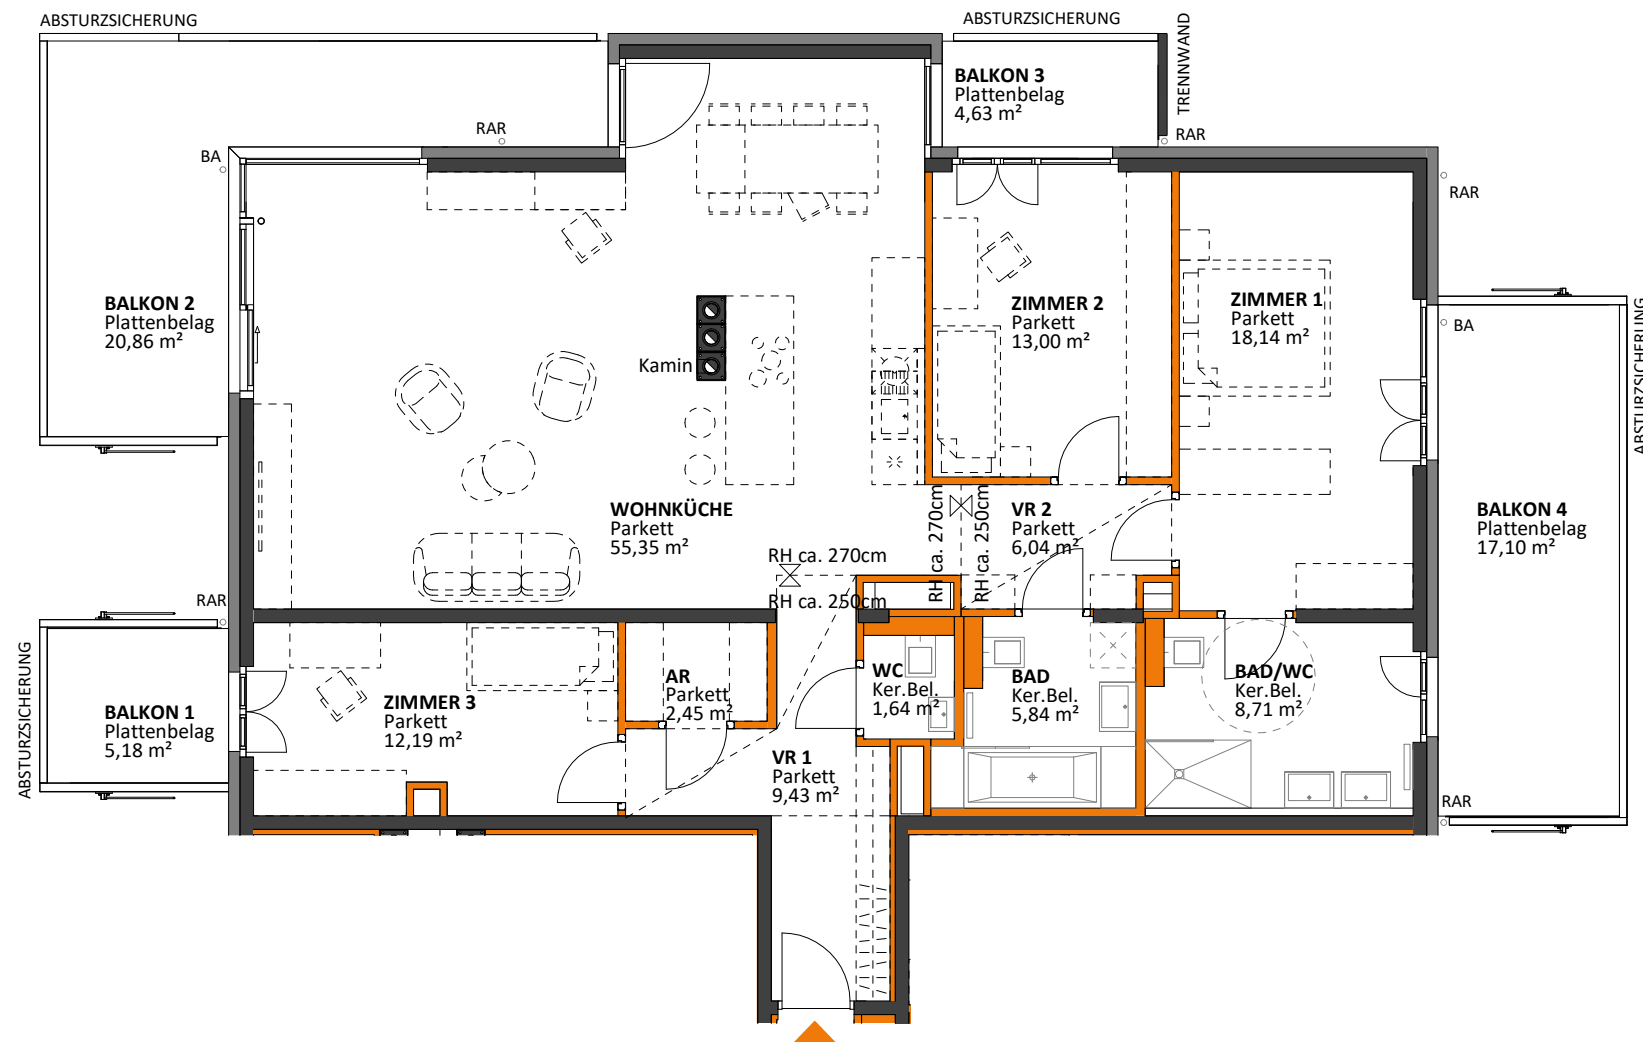

M 1:100



Dargestellte Einrichtungsgegenstände sind Möblierungsvorschläge und nicht Teil der Wohnungsausstattung. - Stand: 10.09.2021.

