


THEOs - Wohnen im Park 14., Spallartgasse 19

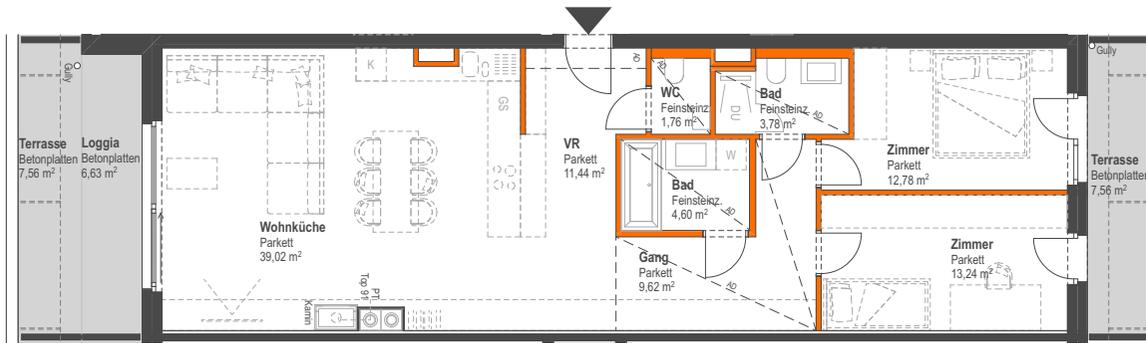

Es gilt ausschließlich die aktuelle Bau- und Ausstattungsbeschreibung, ausführungsbedingte Änderungen (Plan und BAB) vorbehalten, Flächenangaben sind Rohbaumasse. Dargestellte Einrichtungsgegenstände (strichliert) sind Möblierungsvorschläge und nicht Teil der Wohnungsausstattung. Stand: 18.03.2021



Wohnungsplan

Stiege 1, OG 10 TOP 91

Zimmeranzahl 3

Wohnnutzfläche ca. 102,0 m²
(davon Loggia ca. 6,0 m²)

Terrasse ca. 15,0 m²



Maßstab 1:150



PT ... Putztüre Kamin
AD ... Abgehängte Decke



BWM Architekten und Partner ZT GmbH
Margaretenplatz 4/L1, A-1050 Wien
Tel +43-1-205 90 70 office@bwm.at

immo 360 grad gmbh
Feldgasse 6-8, 1080 Wien
T +43 1 401 57-130
wohnen@immo-360.at

immo-360.at